

dossier **HTD13 | VANSTEENKISTE - VANDUFFEL**
 dhr & mevr Detlev VANSTEENKISTE - Tineke VANDUFFEL
 Brugsesteenweg 522/10 - 8800 ROESELARE
 T 0479/ 57 74 63


bouwheer **BOUWEN VAN EEN LAAGENERGIE EENGEZINSWONING**
 Beukelstraat 39 - 8650 HOUTHULST

voornwerp/ligging

architect **FASE uitvoering** GELIJKVLOERS 1|100 A4

A
01



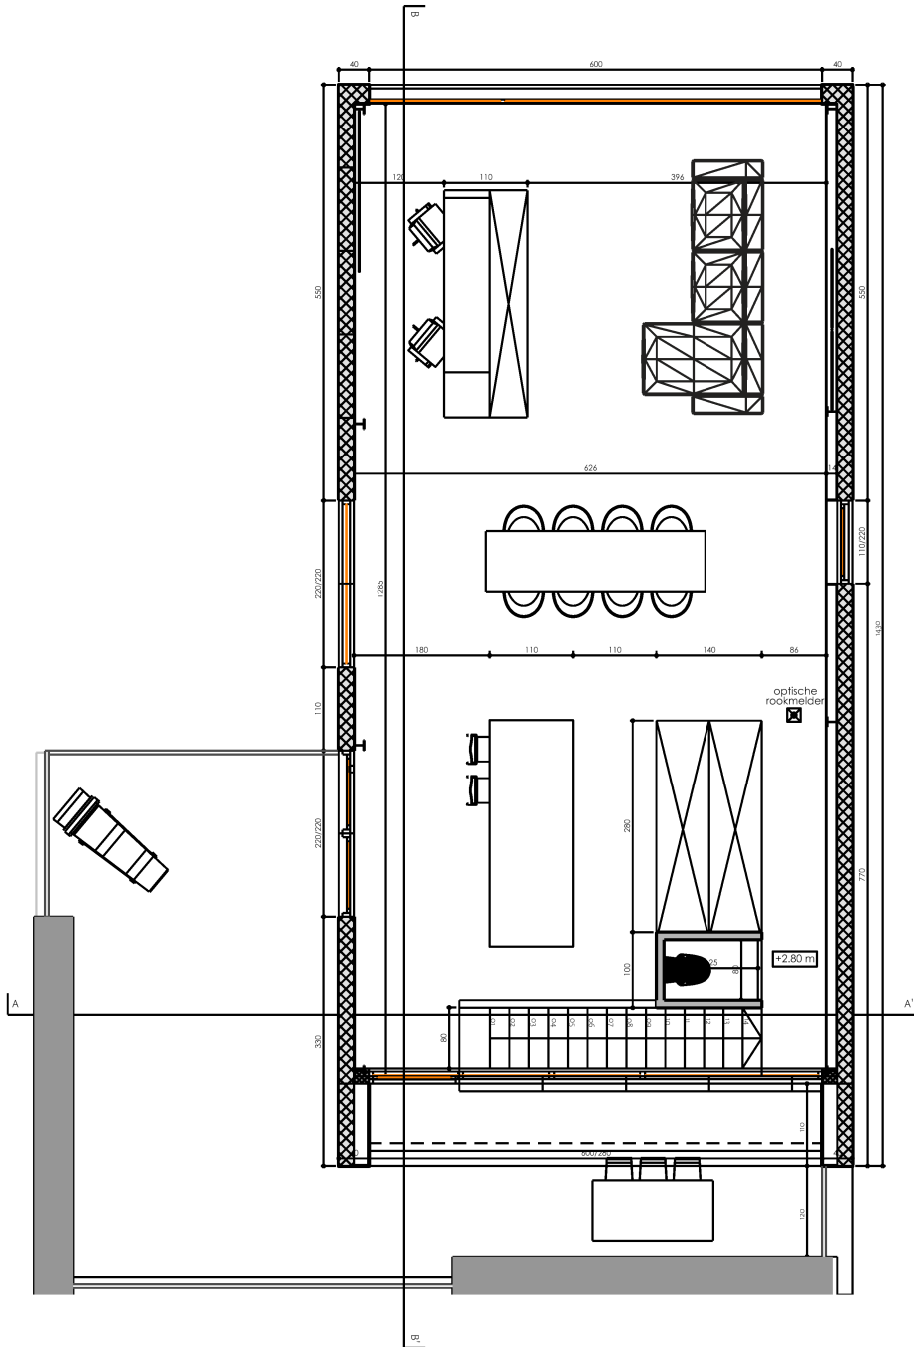

dossier **HTD13|VANSTEENKISTE - VANDUFFEL**
 dhr & mevr Detlev VANSTEENKISTE - Tineke VANDUFFEL
 Brugsesteenweg 522/10 - 8800 ROESELARE
 T 0479/ 57 74 63


voorwerp/ligging **BOUWEN VAN EEN LAAGENERGIE EENGEZINSWONING**
 Beukelstraat 39 - 8650 HOUTHULST

A
02


architect **FASE uitvoering** VERDIEPING +1 | 1|100 | A4

2013.11.29



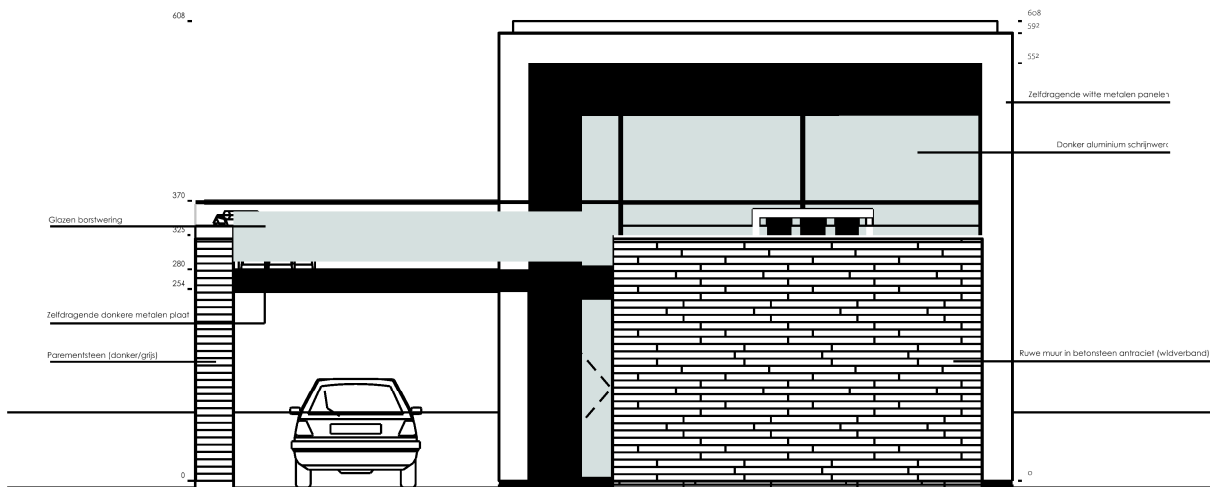

VOORGEVEL

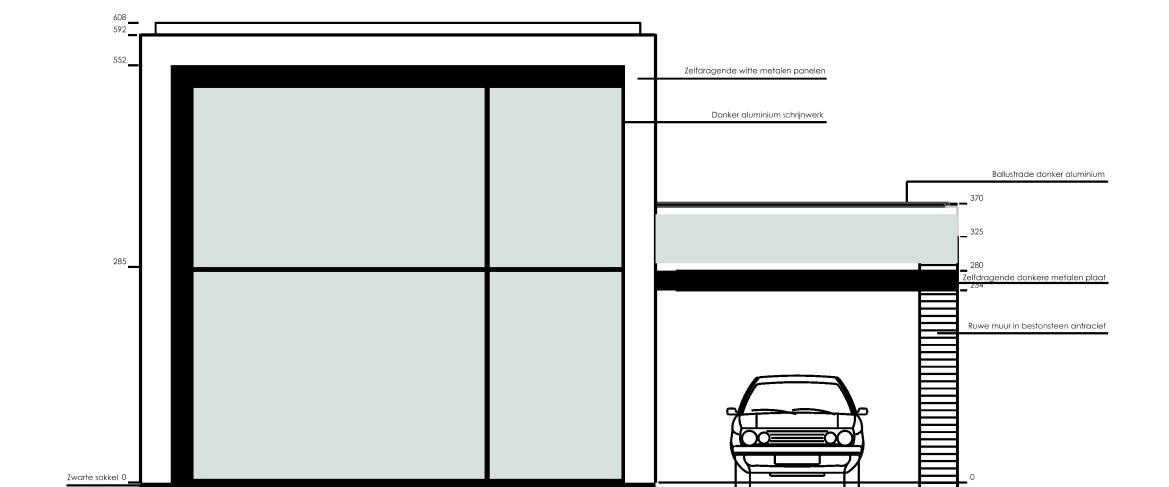

ACHTERGEVEL

dossier **HTD13|VANSTEENKISTE - VANDUFFEL**
 dhr & mevr Detlev VANSTEENKISTE - Tineke VANDUFFEL
 Brugsesteenweg 522/10 - 8800 ROESELARE
 T 0479/ 57 74 63

bouwheer **BOUWEN VAN EEN LAAGENERGIE EENGEZINSWONING**
 voorwerp/ligging **Beukelstraat 39 - 8650 HOUTHULST**

architect **FASE uitvoering** VOORGEVEL+ACHTERGEVEL | 1|100 | A4

A
03




bvov bvba | RPR gent

henri farmanstraat 40 | B-9000 gent


T09|234.24.34 E|info@robuust-ao.be W|www.robuust-ao.be

2013.11.29



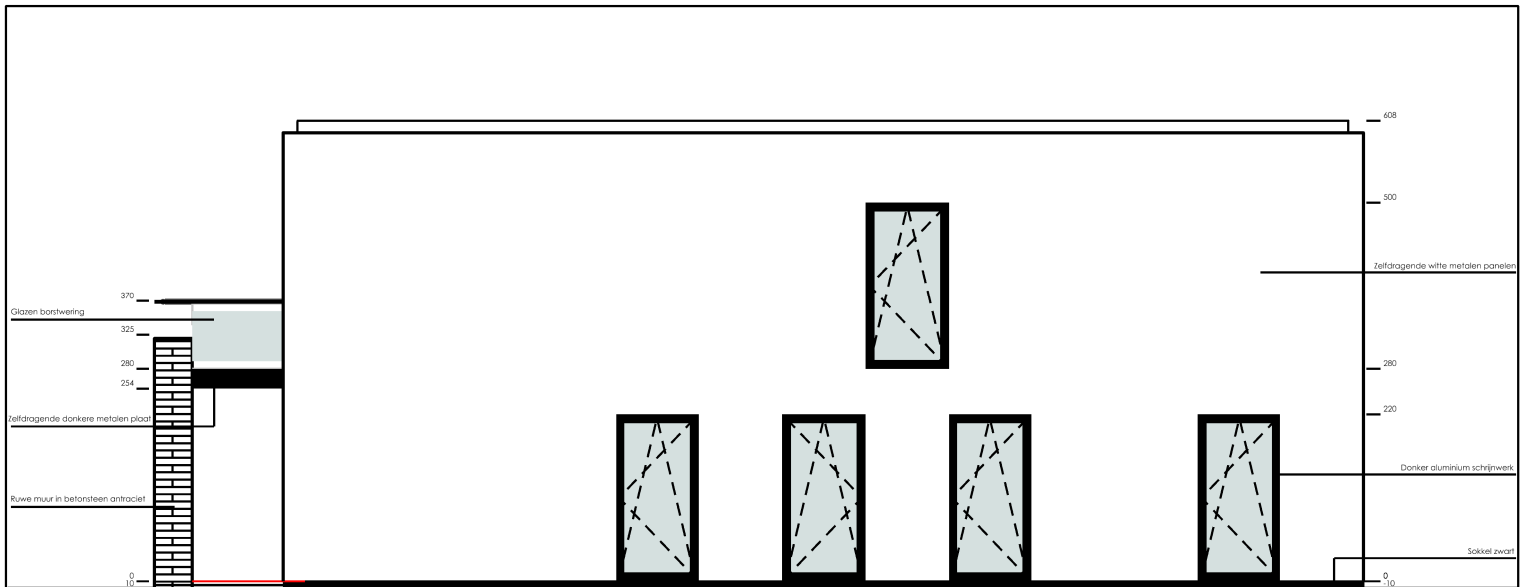

RECHTERZIJGEVEL

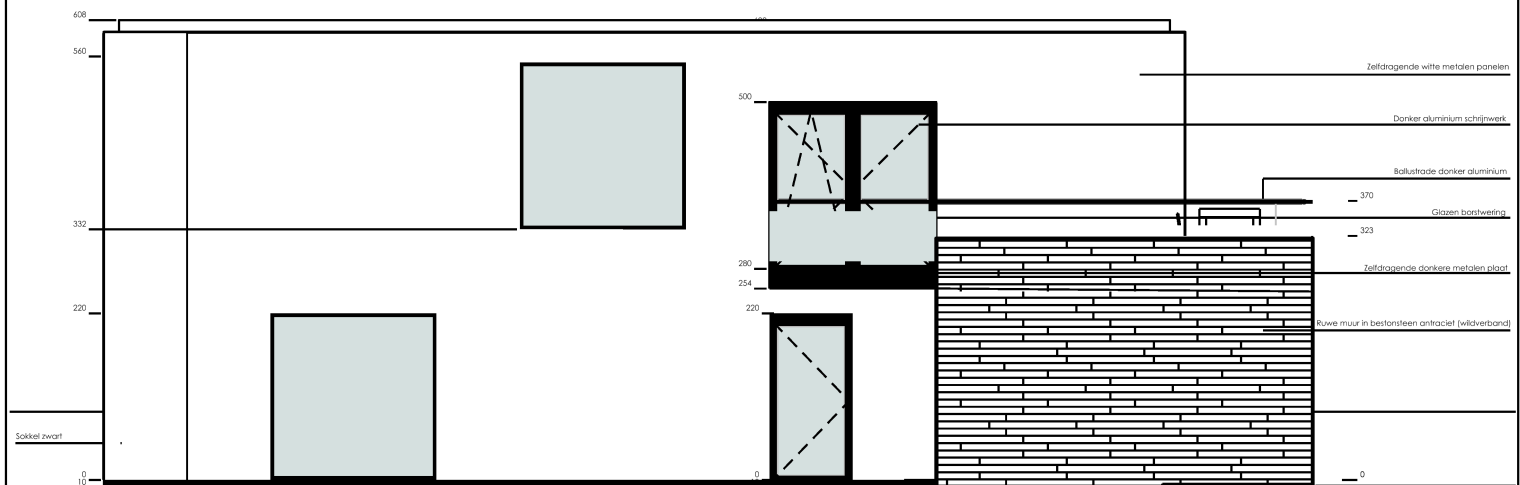

LINKERZIJGEVEL

dossier **HTD13|VANSTEENKISTE - VANDUFFEL**
 dhr & mevr Detlev VANSTEENKISTE - Tineke VANDUFFEL
 Brugsesteenweg 522/10 - 8800 ROESELARE
 T 0479/ 57 74 63


bouwheer **BOUWEN VAN EEN LAAGENERGIE EENGEZINSWONING**
 voorwerp/ligging **Beukelstraat 39 - 8650 HOUTHULST**

A
04


architect **FASE uitvoering** ZIJGEVELS | 1/100 | A4

2013.11.29



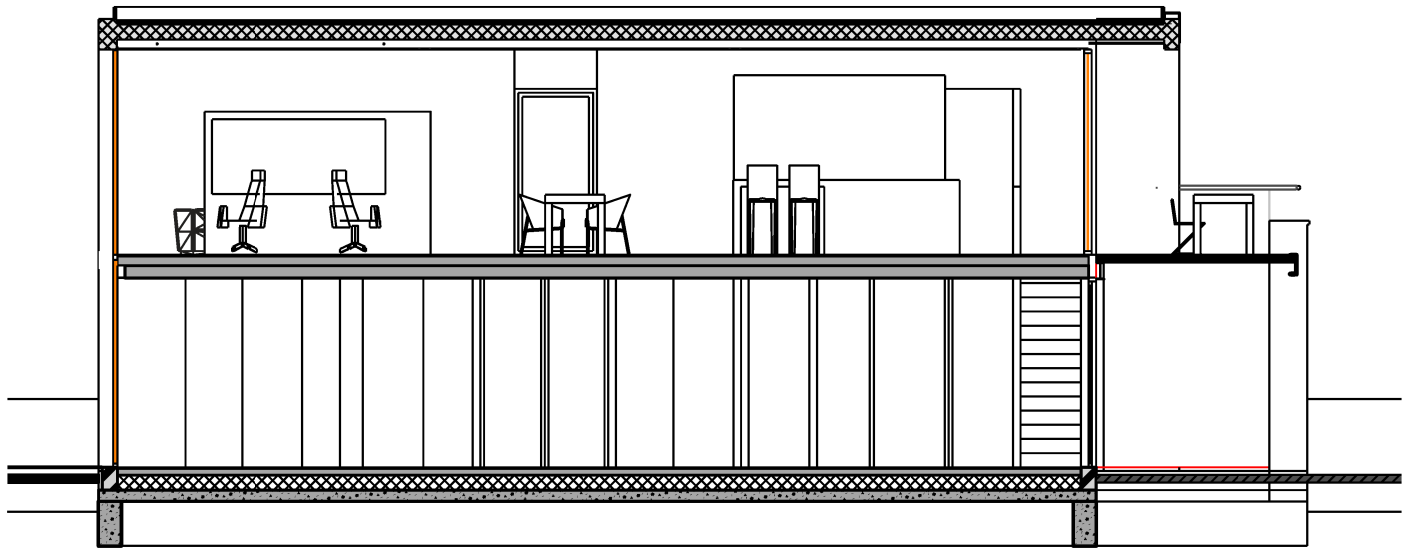

LANGSE SNEDE

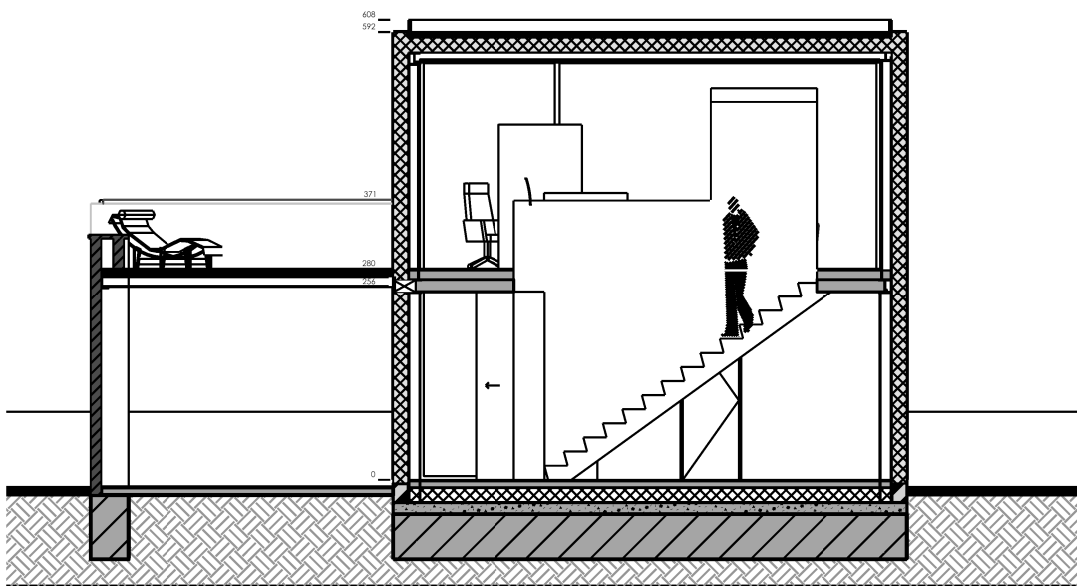

DWARSE SNEDE

dossier **HTD13 | VANSTEENKISTE - VANDUFFEL**
 dhr & mevr Detlev VANSTEENKISTE - Tineke VANDUFFEL
 Brugsesteenweg 522/10 - 8800 ROESELARE
 T 0479/ 57 74 63

bouwheer **BOUWEN VAN EEN LAAGENERGIE EENGEZINSWONING**
 Beukelstraat 39 - 8650 HOUTHULST

voorwerp/ligging

architect

FASE uitvoering SNEDES 1|100 A4

A
05

ROBUUST.
architectuur & onderzoek



bvov bvba | RPR gent

henri farmanstraat 40 | B-9000 gent

T09 | 234.24.34 E | info@robuust-ao.be W | www.robuust-ao.be

2013.11.29



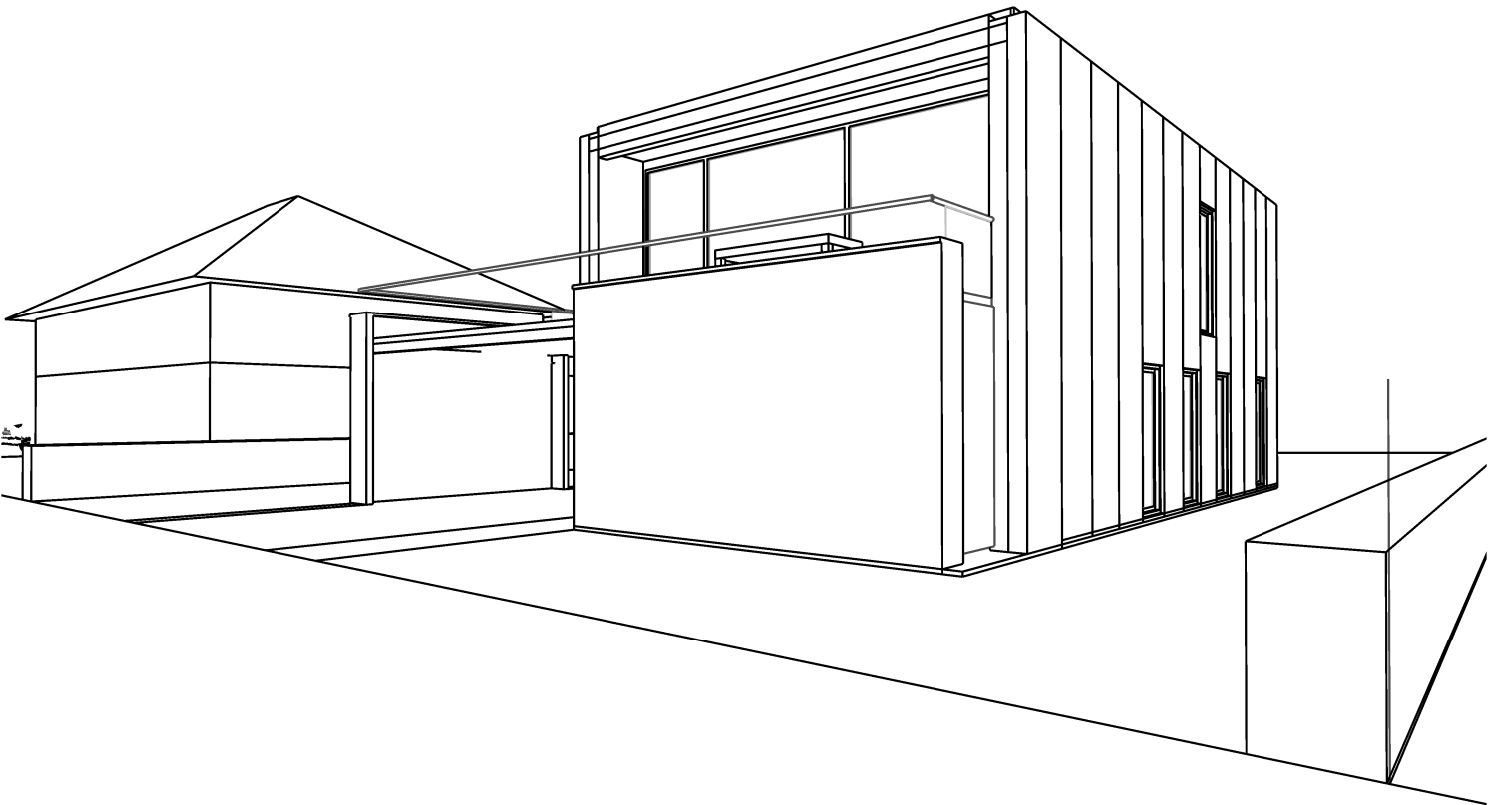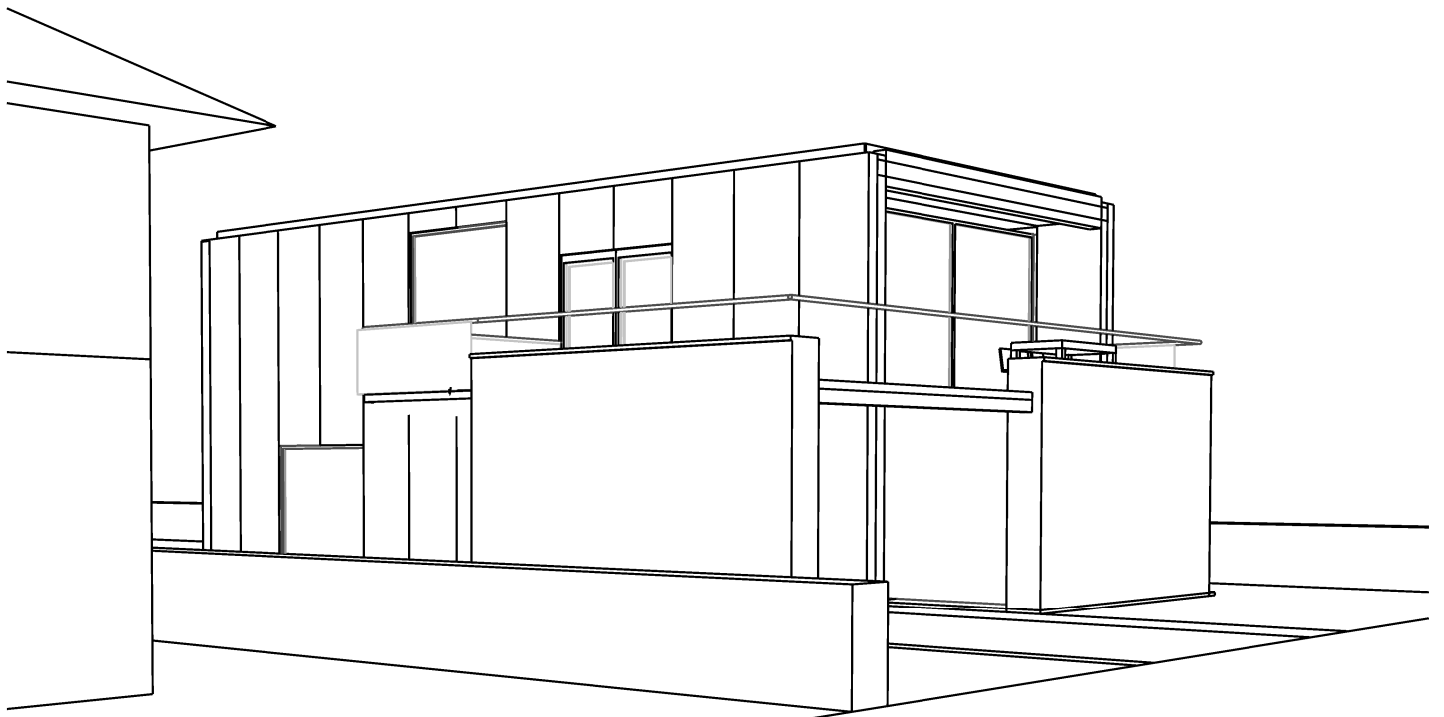

dossier **HTD13|VANSTEENKISTE - VANDUFFEL**
 dhr & mevr Detlev VANSTEENKISTE - Tineke VANDUFFEL
 Brugsesteenweg 522/10 - 8800 ROESELARE
 T 0479/ 57 74 63

bouwheer
BOUWEN VAN EEN LAAGENERGIE EENGEZINSWONING
 Beukelstraat 39 - 8650 HOUTHULST

voorwerp/ligging

architect **FASE uitvoering** PERSPECTIEVEN 1|100 A4

A
06

2013.11.29

ROBUUST.
architectuur & onderzoek

bvov bvba | RPR gent

henri farmanstraat 40 | B-9000 gent

T09|234.24.34 E|info@robuust-ao.be W|www.robuust-ao.be

