


BUIENMAST TUNEREN OF STABILISE TOE VOOR

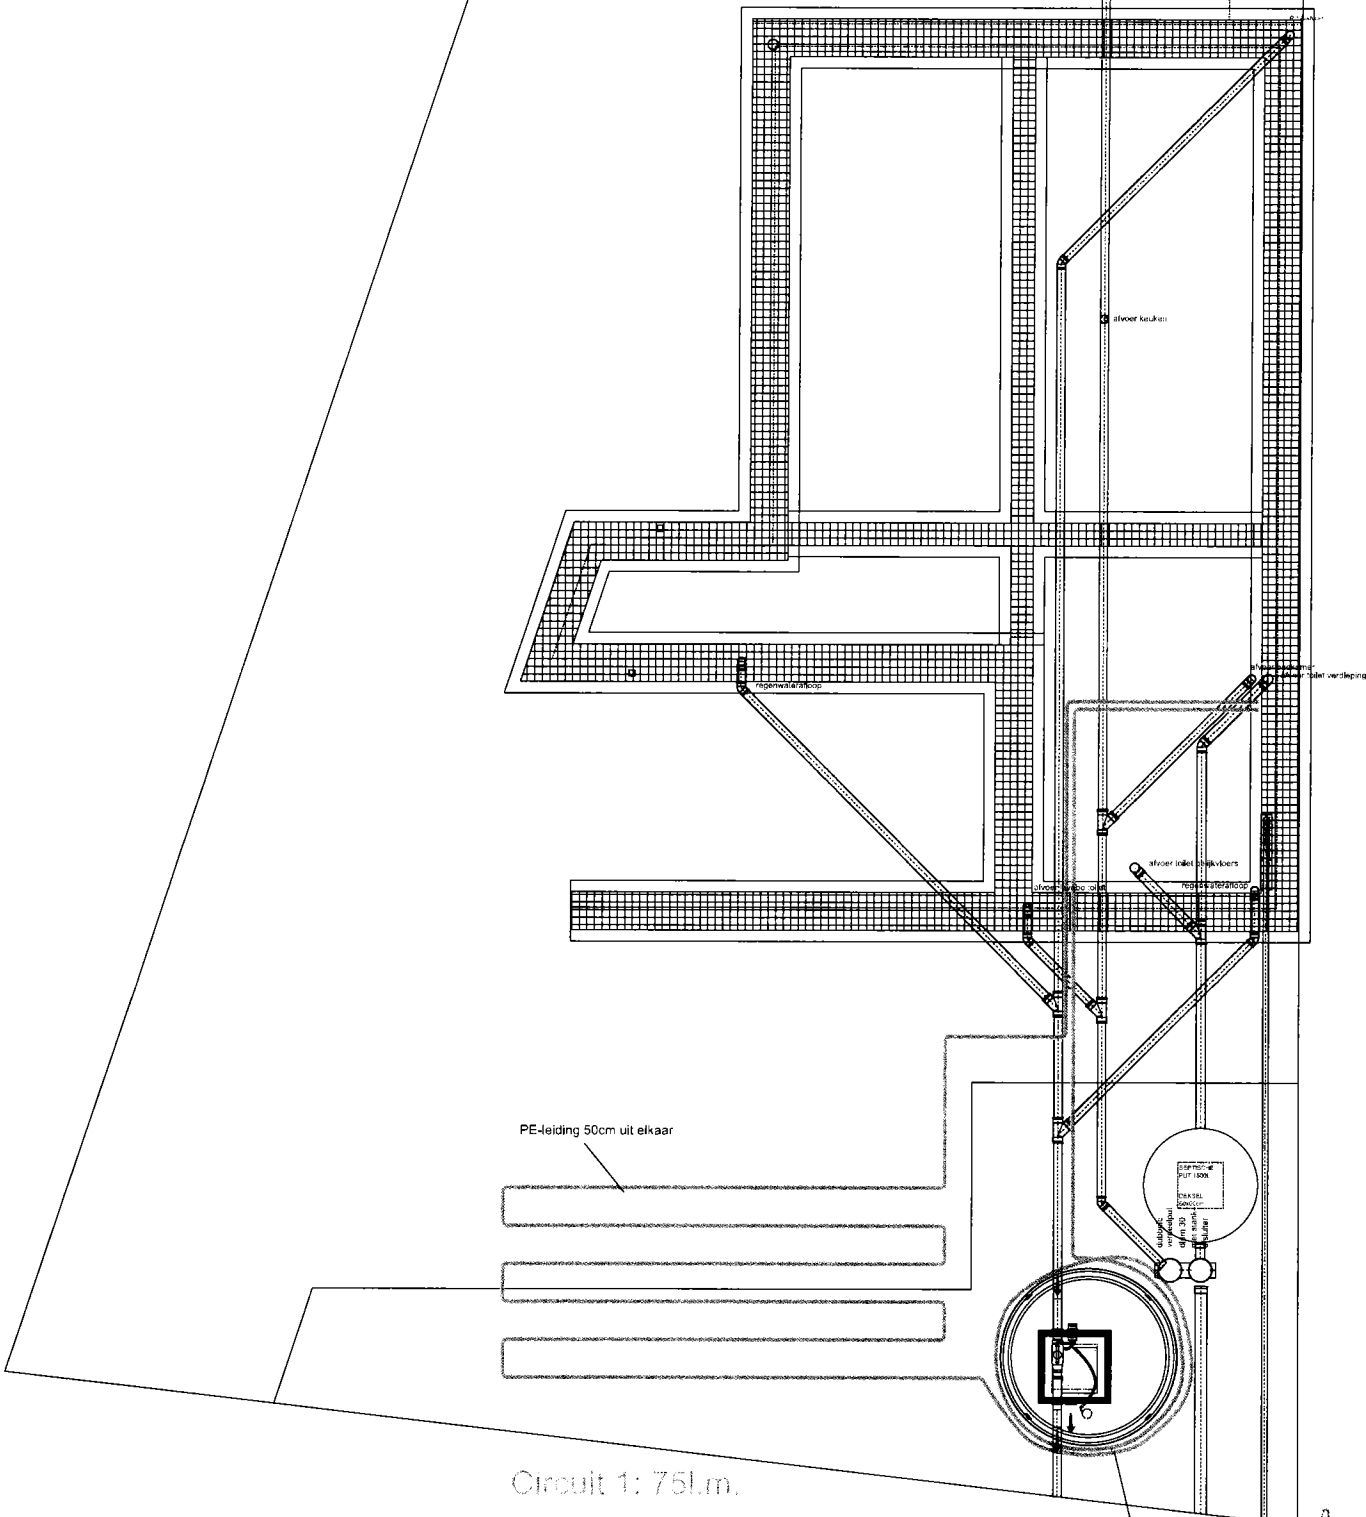

Circuit 1: 75l.m.

Niveau -2m onder maaiveld

PE-leiding 2x rond de regenwaterput
Tussen de twee PE-leidingen wordt een
afstand van 50cm voorzien.

INTERPROFESSIEEL ADVIESBUREAU
DUURZAME BOUWTECHNOLOGIE

IADB

INGENIEUR-ARCHITECT DERAEDT BRUNO

BRUNO DERAEDT

A. ODEVAERTSTRAAT 1
9688 MAARKEDAL

phone 09.224 16 81
mobile 0478.33 99 19
fax 09.220 84 35
e-mail info@iadb.be

project
**CHRISTIAAN VANCROONENBURG
& FRANCINE UYTENDENHOUWEN**


verfadras
KLINGEDIJKSTRAAT
9270 SINT-GILLIS-WAAS

onderwerp
BWW

-2m onder maaiveld

versie dossiernummer schaal datum
_ 08.517 1/100 16.12.2010

BUITENMAST FUNDATIE OP STABIELE TOEGANG

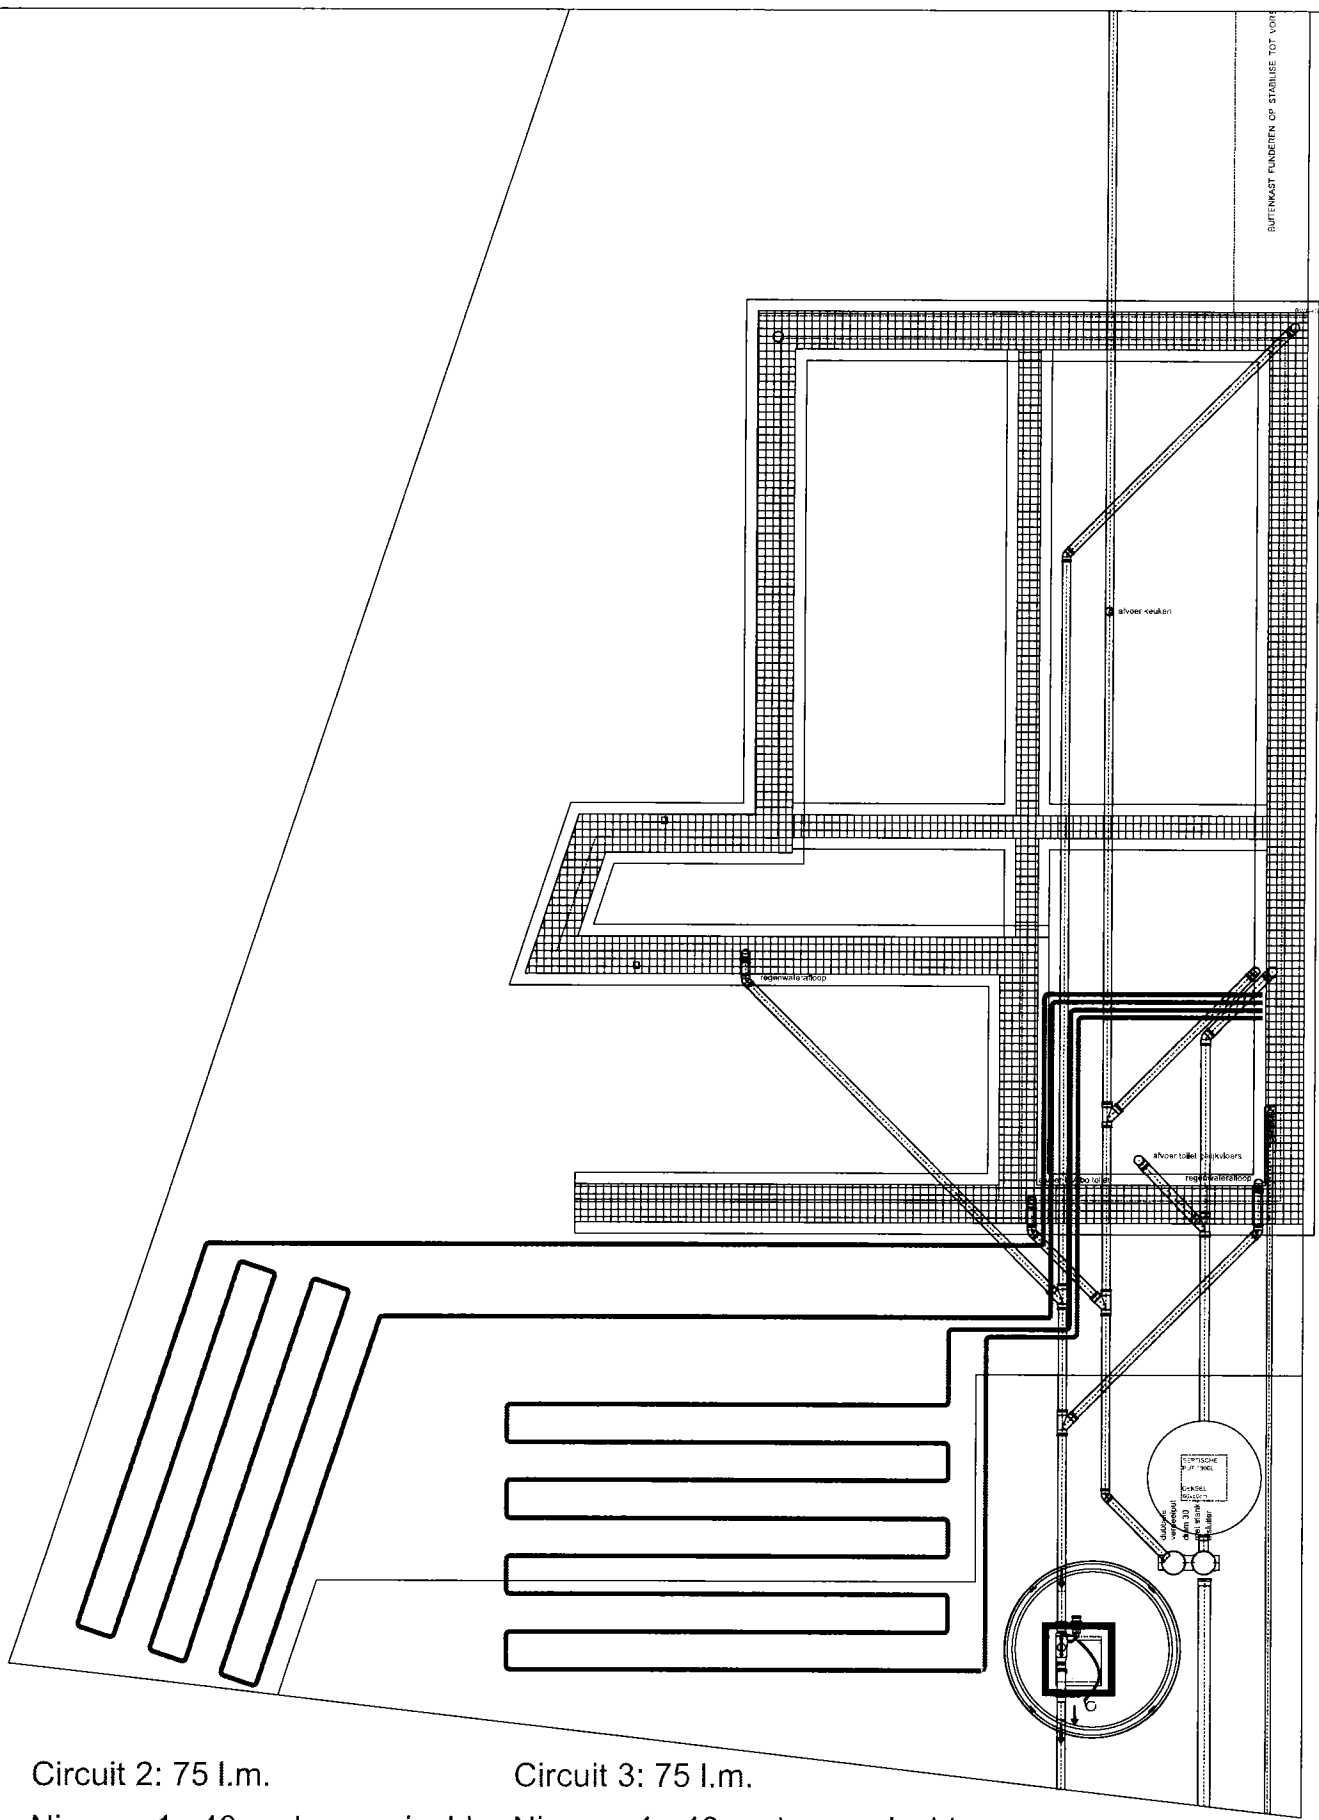

3 circuits aansluiten op collector (in tellerkast)

Circuit 2: 75 l.m.

Circuit 3: 75 l.m.

Niveau -1m40 onder maaiveld

Niveau -1m40 onder maaiveld

INTERPROFESSIONEEL ADVESBUREAU
DUURZAME BOUWTECHNOLOGIE
IADB
INGENIEUR-ARCHITECT DERAEDT BRUNO

BRUNO DERAEDT
A. ODEVAERTSTRAAT 1
9688 MAARKEDAL
phone 09.224 16 81
mobile 0478.33 99 19
fax 09.220 84 35
e-mail info@iadb.be

project
**CHRISTIAAN VANCROONENBURG
& FRANCINE UYTENDENHOUWEN**
werfadres
KLINGEDIJKSTRAAT
9270 SINT-GILLIS-WAAS

onderwerp
BWW
-1m40 onder maaiveld
versie dossiernummer schaal datum
08.517 1/100 16.12.2010

Handwritten signature and the number 2.