




**GRONDPLAN KELDER bestaande toestand**

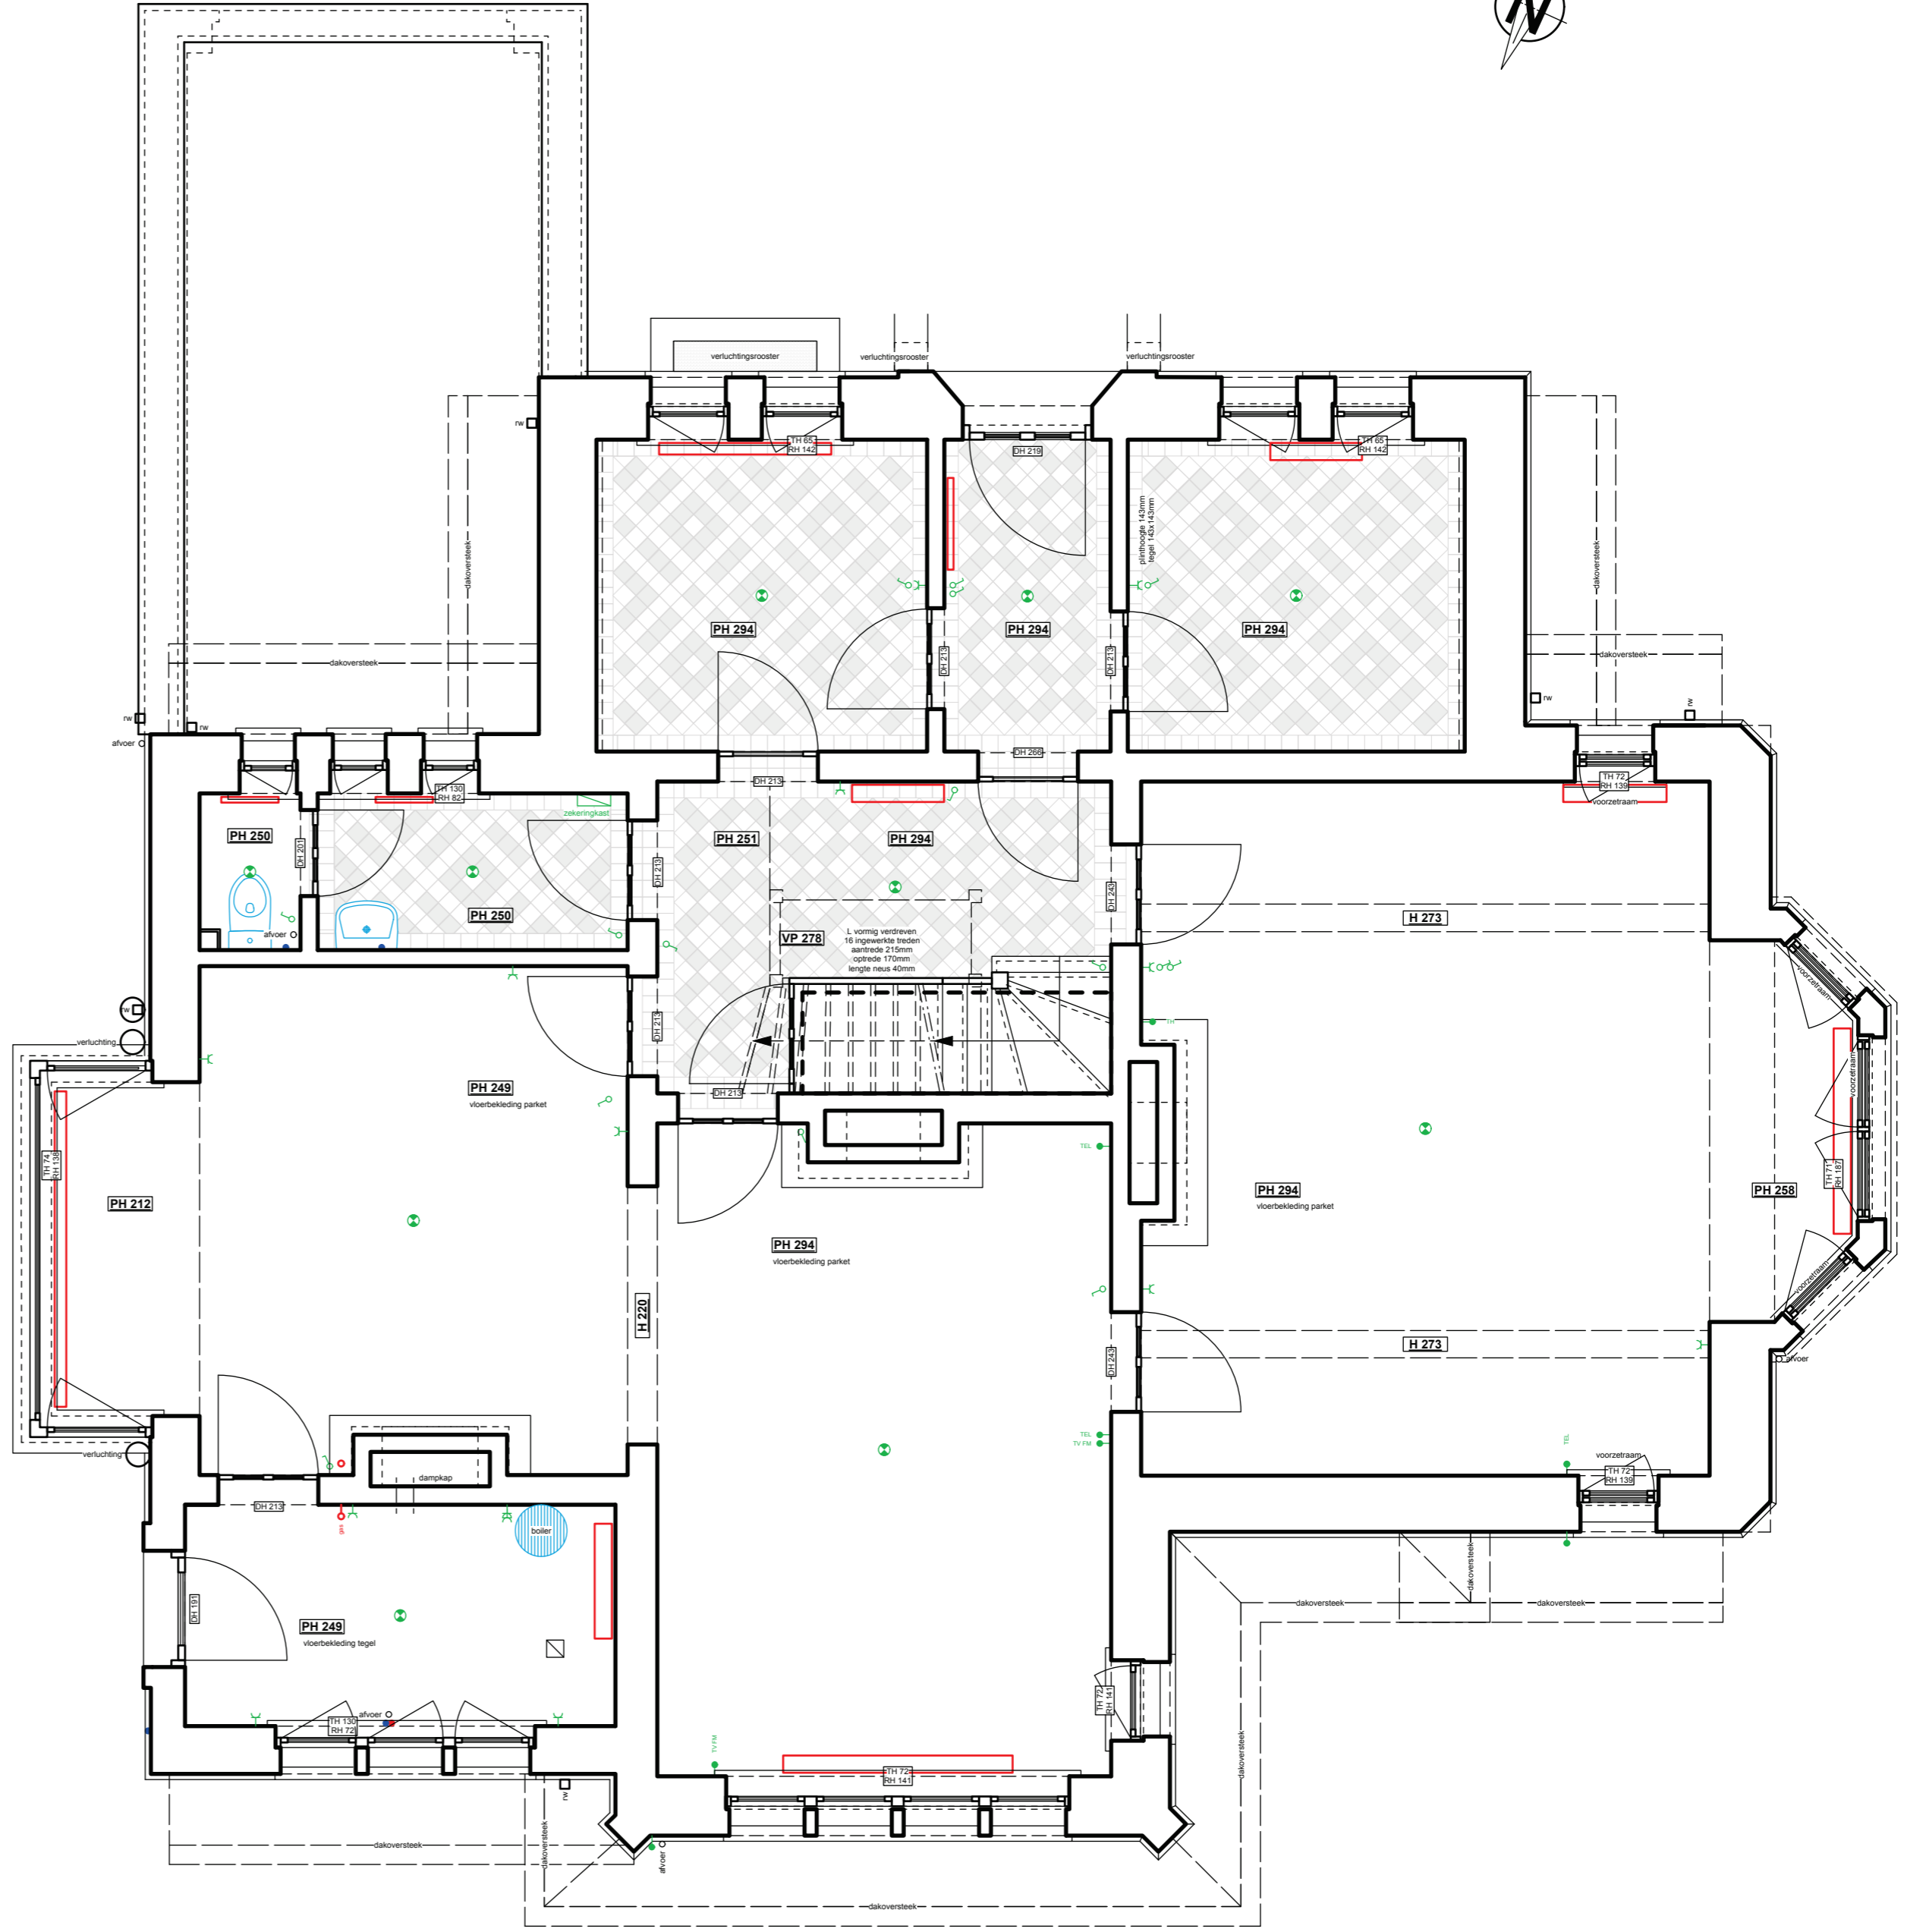

**GRONDPLAN GELIJKVLOERS bestaande toestand**

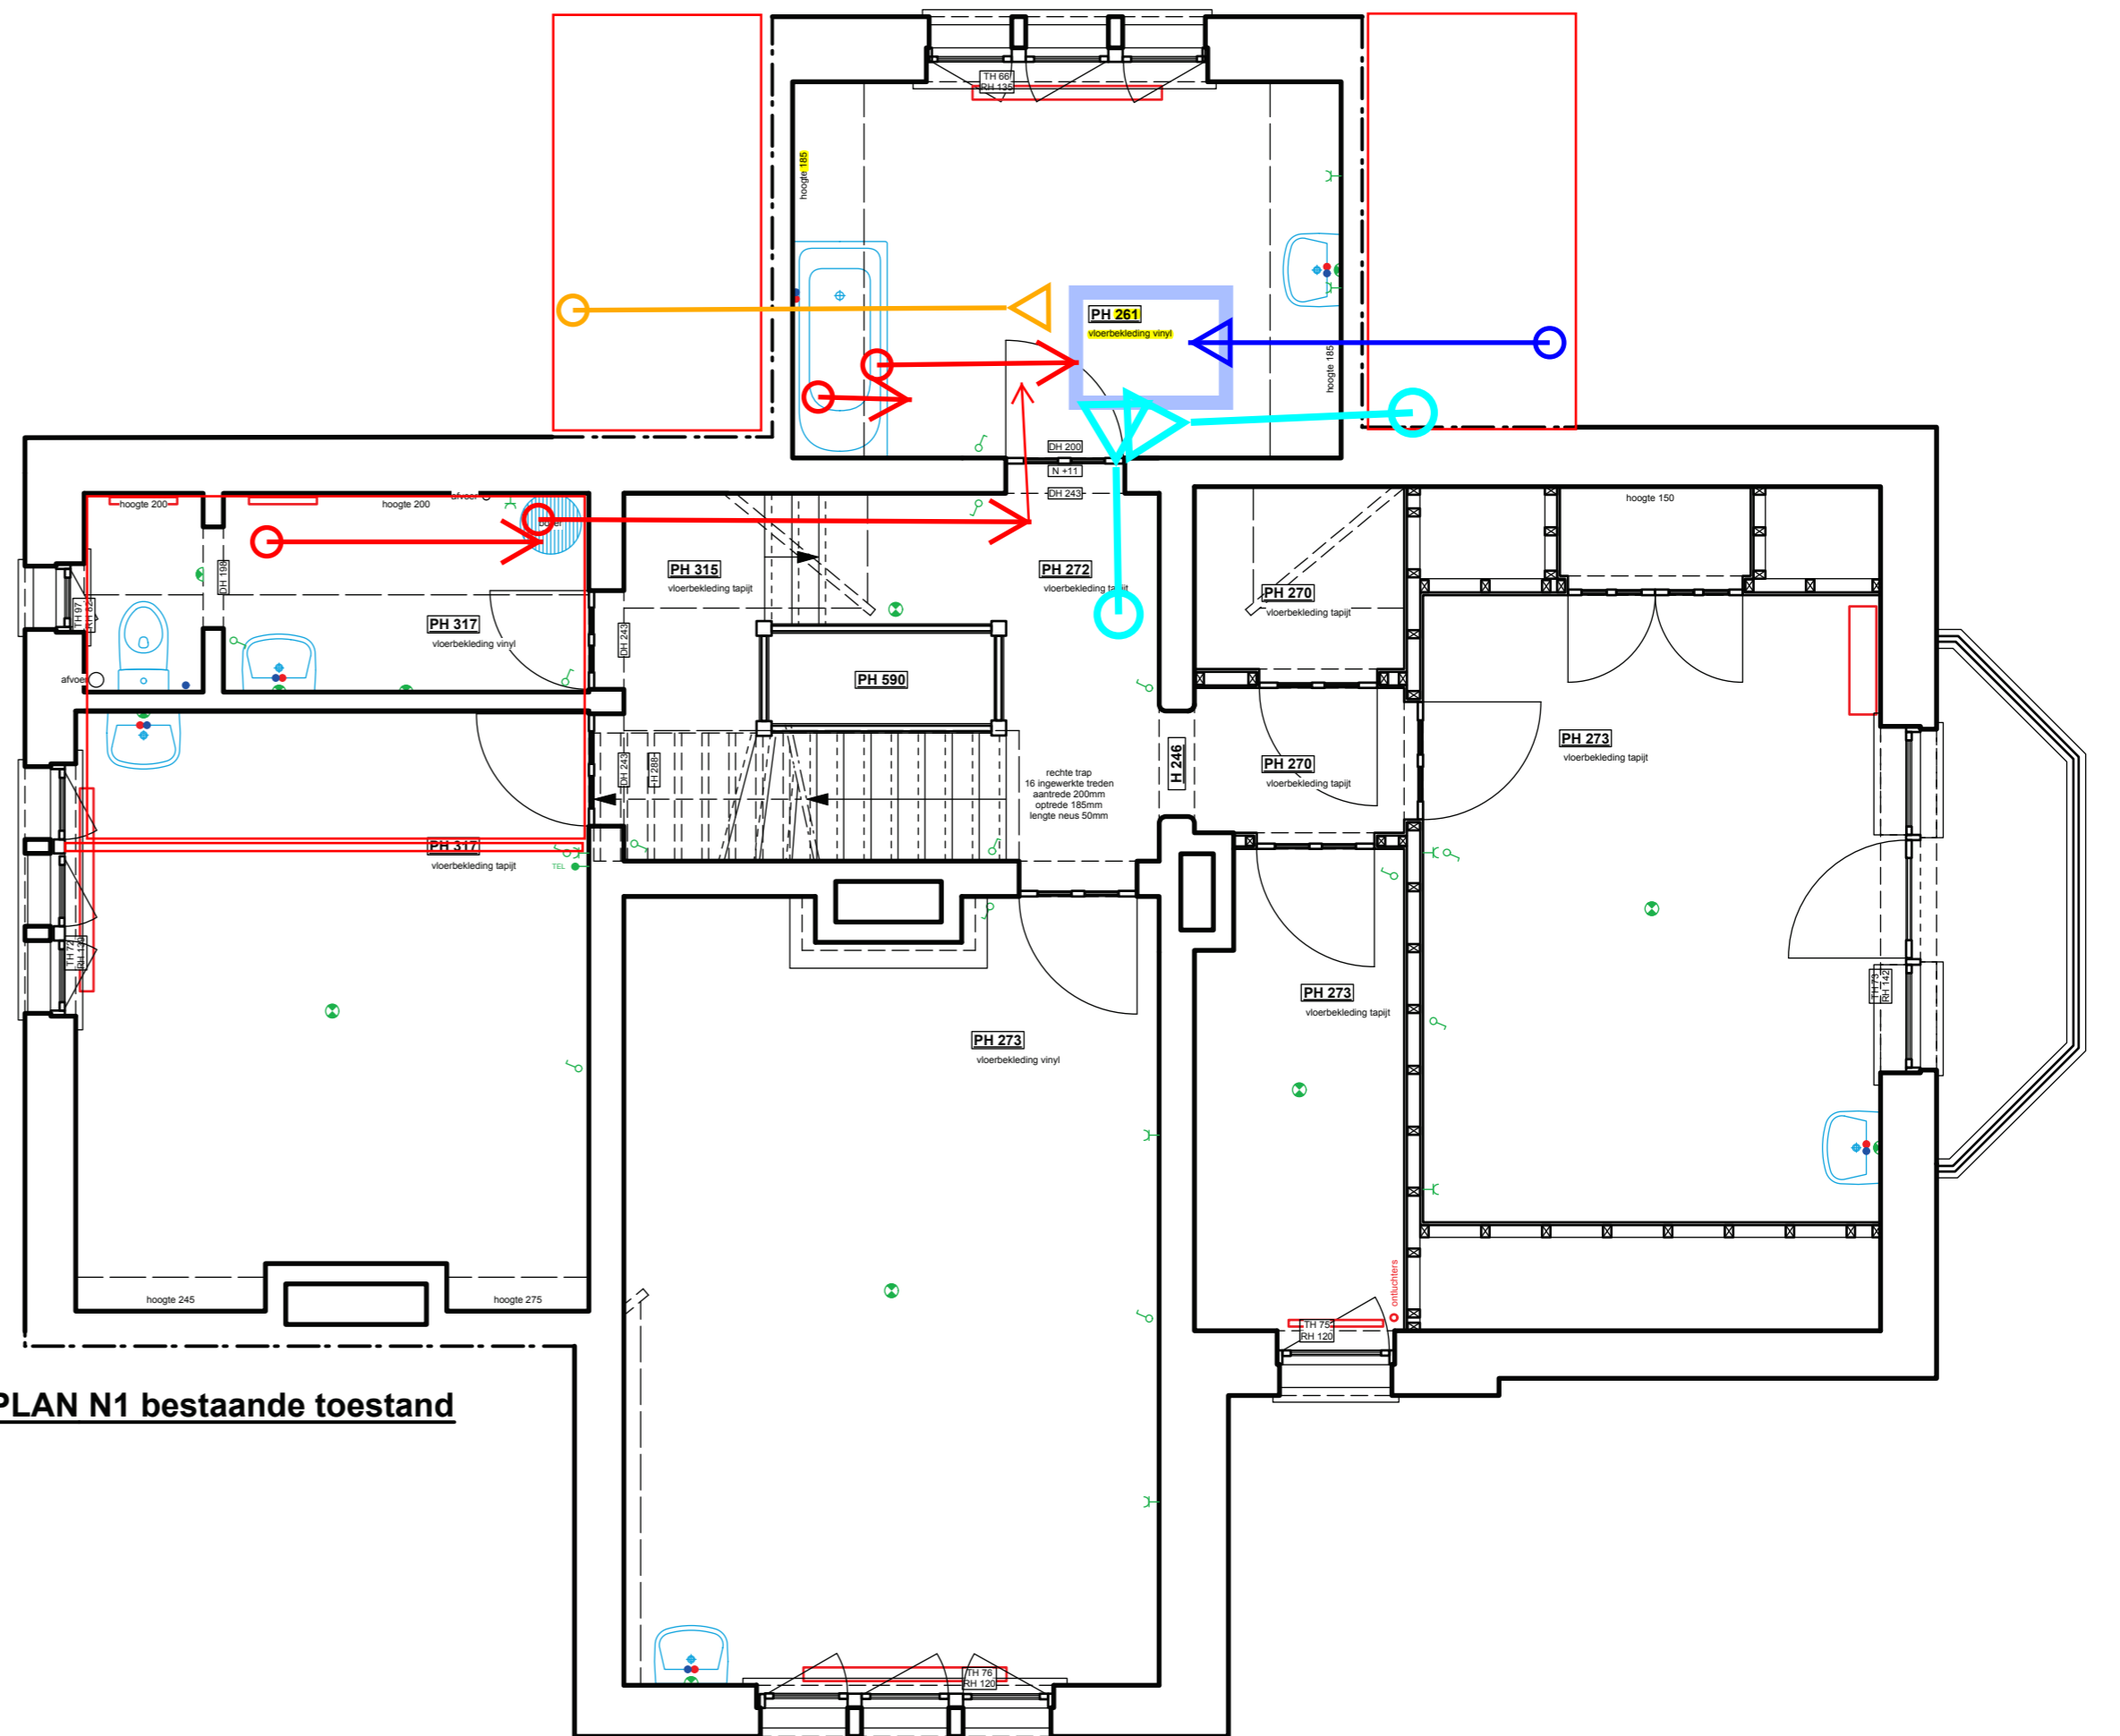

**GRONDPLAN N1 bestaande toestand**

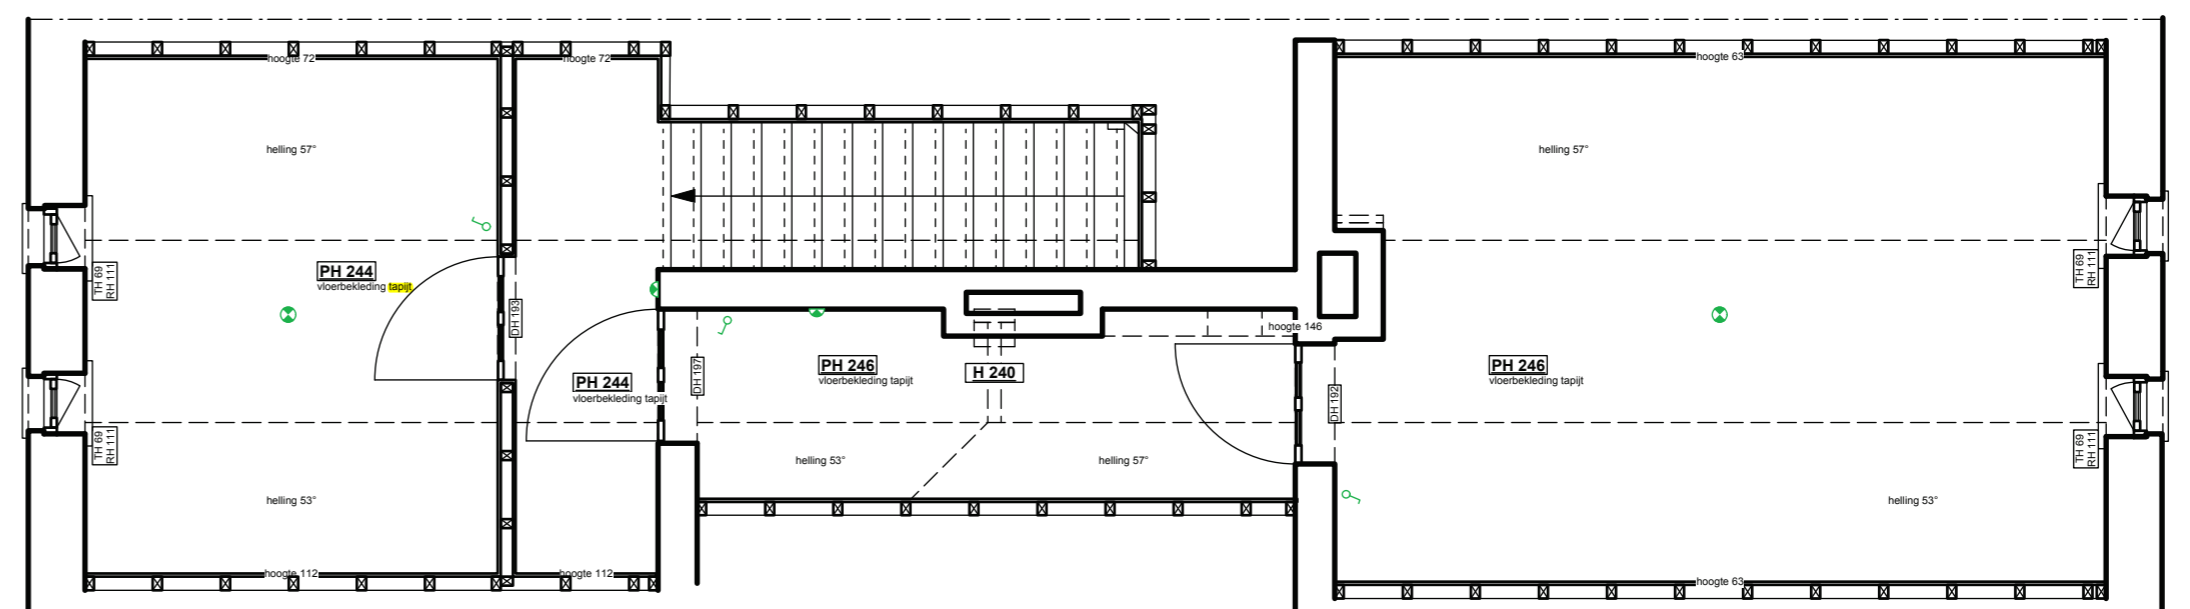

**GRONDPLAN N2 bestaande toestand**