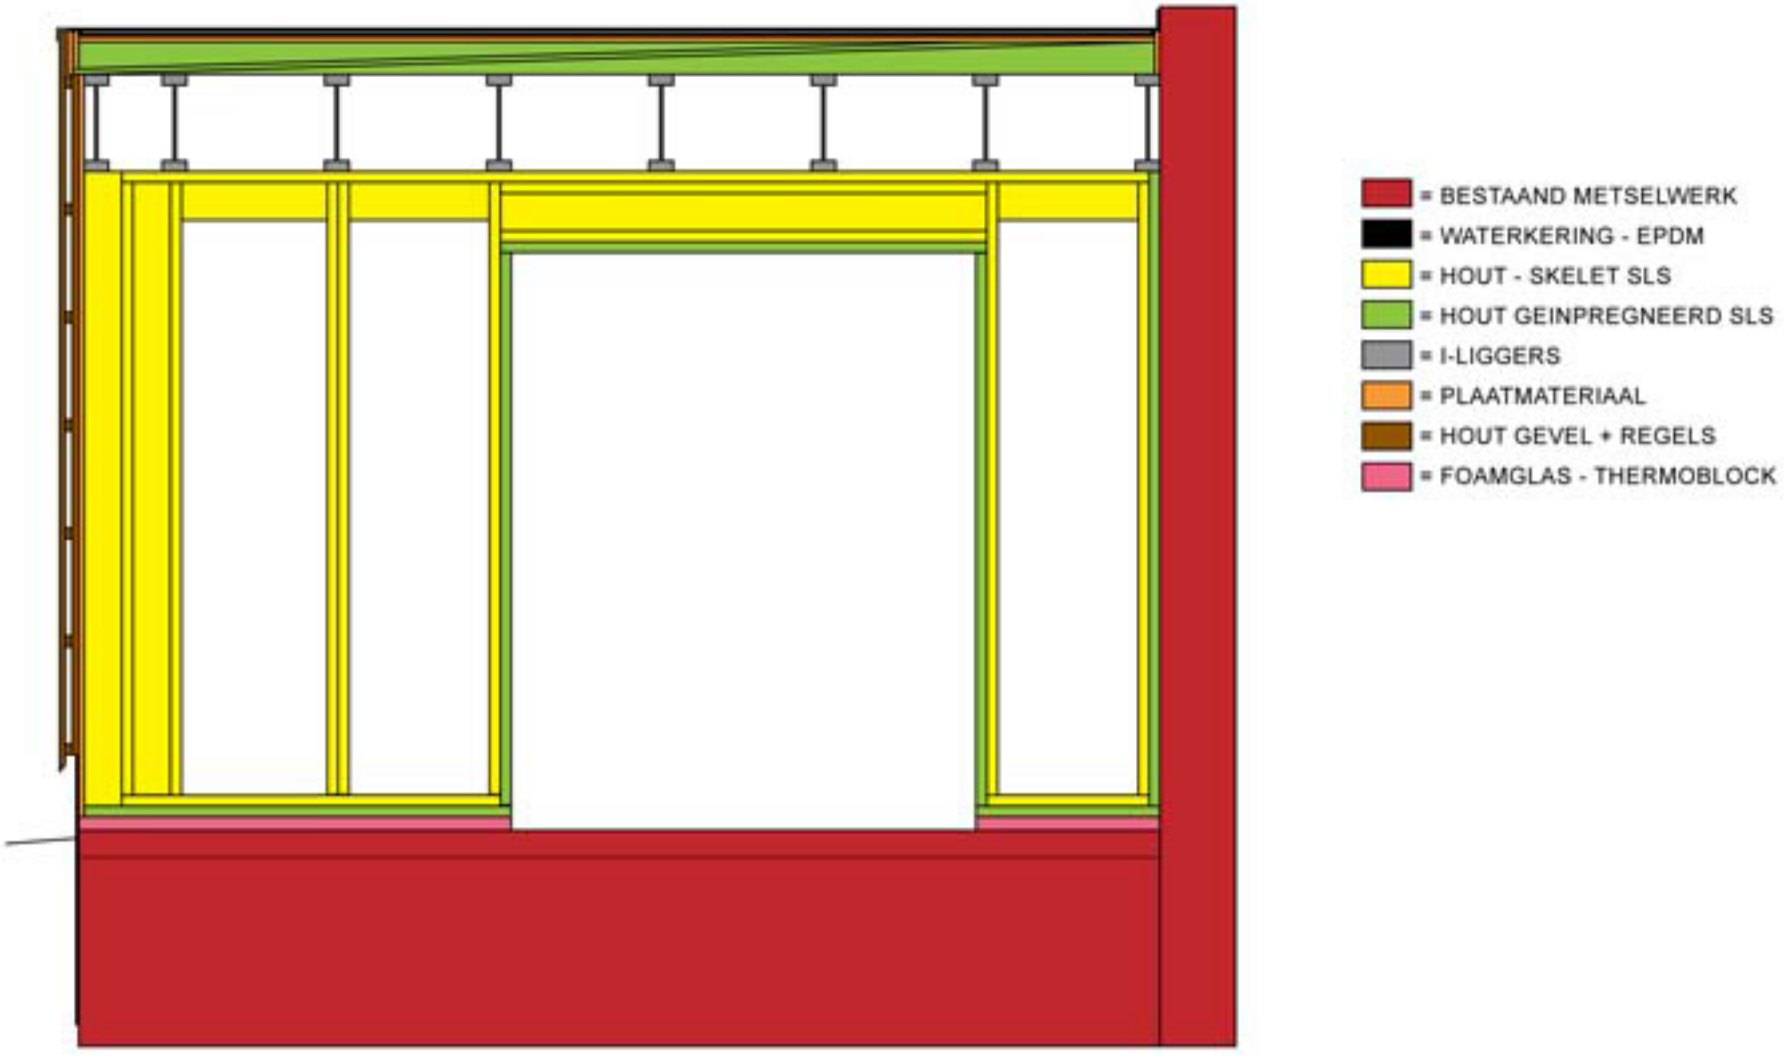
= BESTAAND METSELWERK
= WATERKERING - EPDM
= HOUT - SKELET SLS
= HOUT GEINPREGNEERD SLS
= I-LIGGERS
= PLAATMATERIAAL
= HOUT GEVEL + REGELS
= FOAMGLAS - THERMOBLOCK